
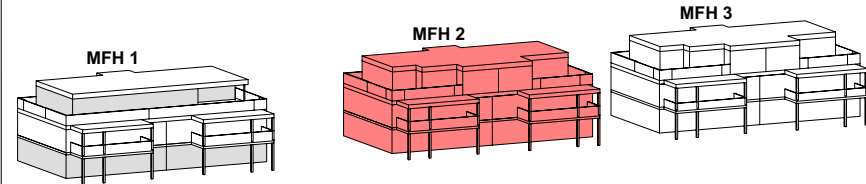
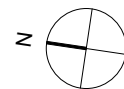
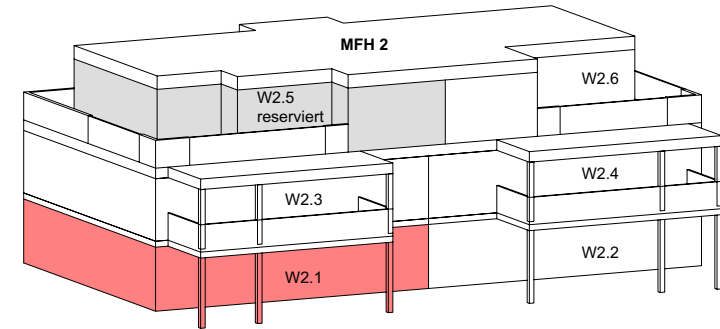


MFH 2

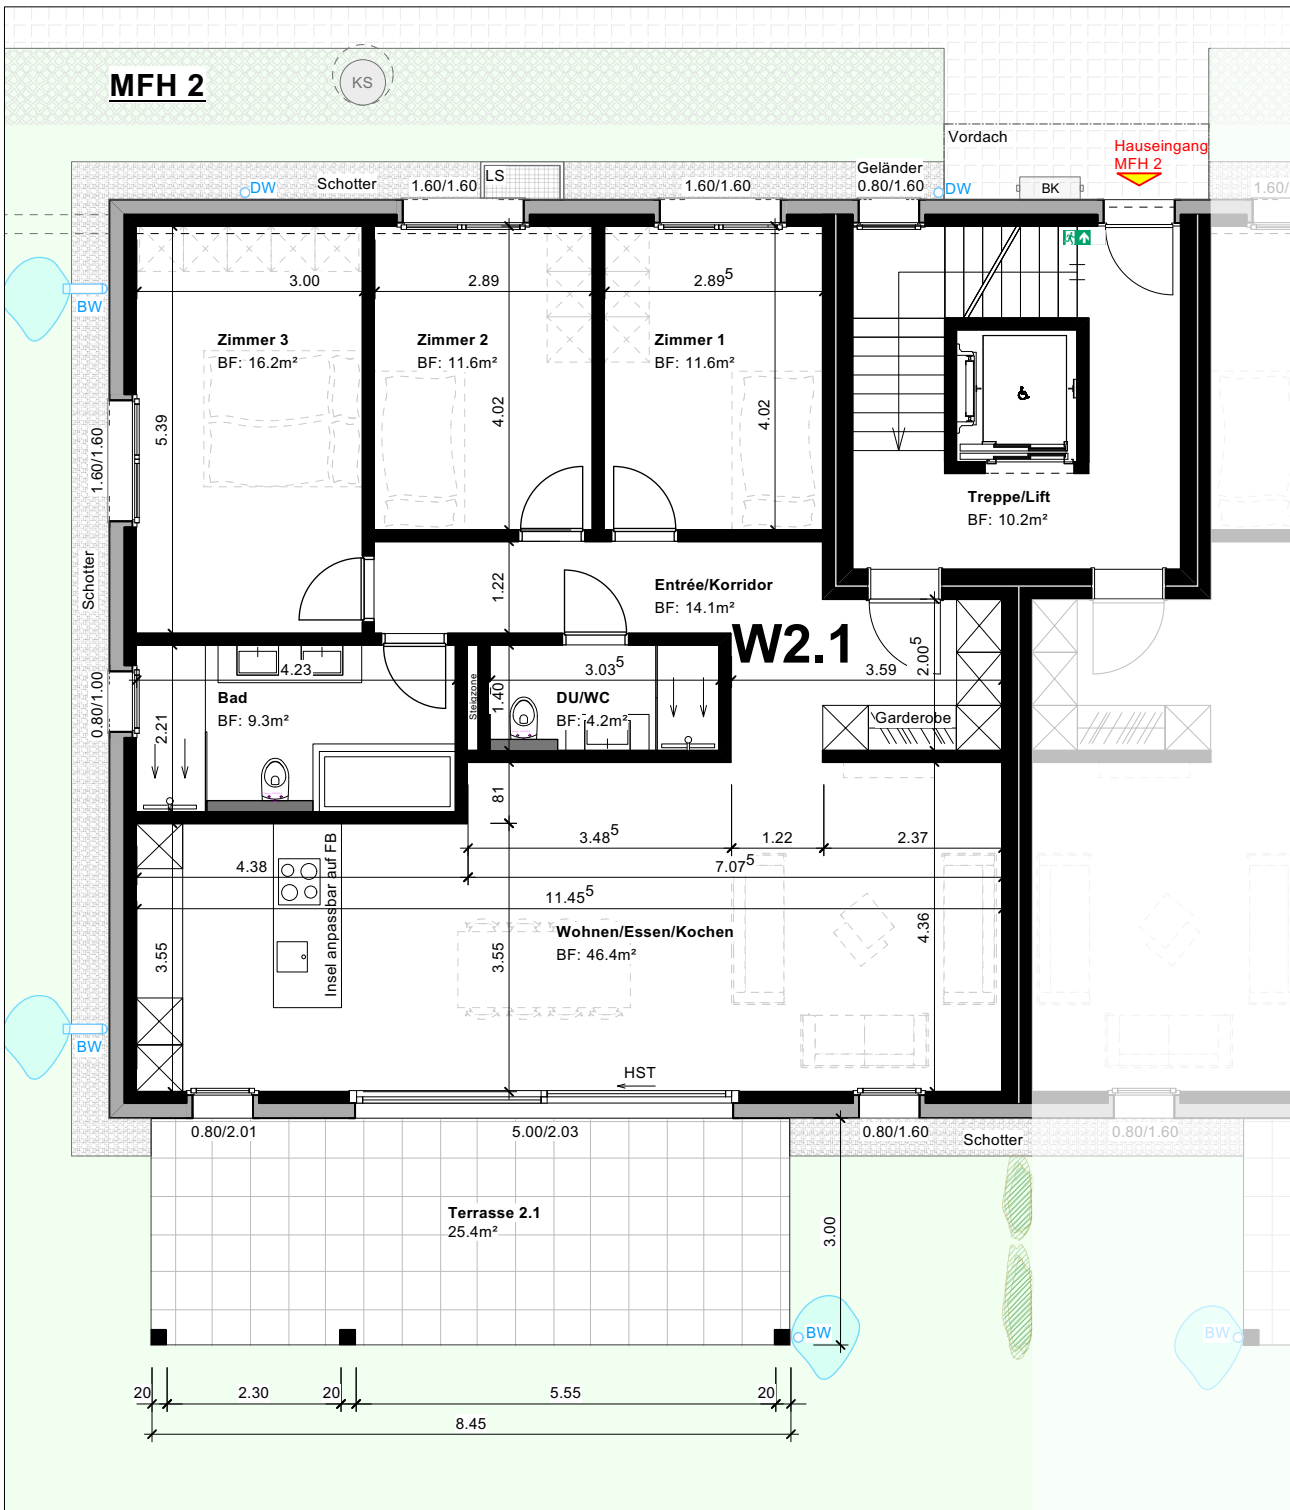

Wohnung 2.1		4½ Zimmer
Entrée/Korridor	14.1m²	14.1m²
Zimmer 1	11.6m²	11.6m²
Zimmer 2	11.6m²	11.6m²
Zimmer 3	16.2m²	16.2m²
Bad	9.3m²	9.3m²
DU/WC	4.2m²	4.2m²
Wohnen/Essen/Kochen	46.4m²	46.4m²
Totalfläche	113.4m²	113.4m²
Terrasse	25.4m²	25.4m²
Keller	Noch nicht definiert	Noch nicht definiert

Schwarz dargestellte Einbauten:
Budget gemäss Raumbeschrieb

Grau gestrichelte Möbel und Einbauten sind nicht enthalten

Sonnhalde
Wiedlisbach

BR BAURAUUM
ARCHITEKTUR AG

immo 4

Überbauung Sonnhalde/Neumatt
4537 Wiedlisbach

Planart / Ebene
MFH2 Grundriss EG
Wohnung 2.1